

会议布局 / 300席

座席组织

12排；每排8 + 9 + 8席。中心距620mm，排距1200mm。座椅外宽按约620mm进行空间预留。


平地通行

舞台前保留缓冲与横向通行空间。座席两条内通道约1.20m；右侧席位至收纳柜约1.25m。轮椅位置通过移走前排活动椅形成，使用时保持总占用人数控制。

高档座椅

浅灰细织软包坐垫与靠背，木色扶手。可搬移、可折合的造型概念；采购与样机验证后置。

单位：mm / 图面按参考尺寸布置，非施工图

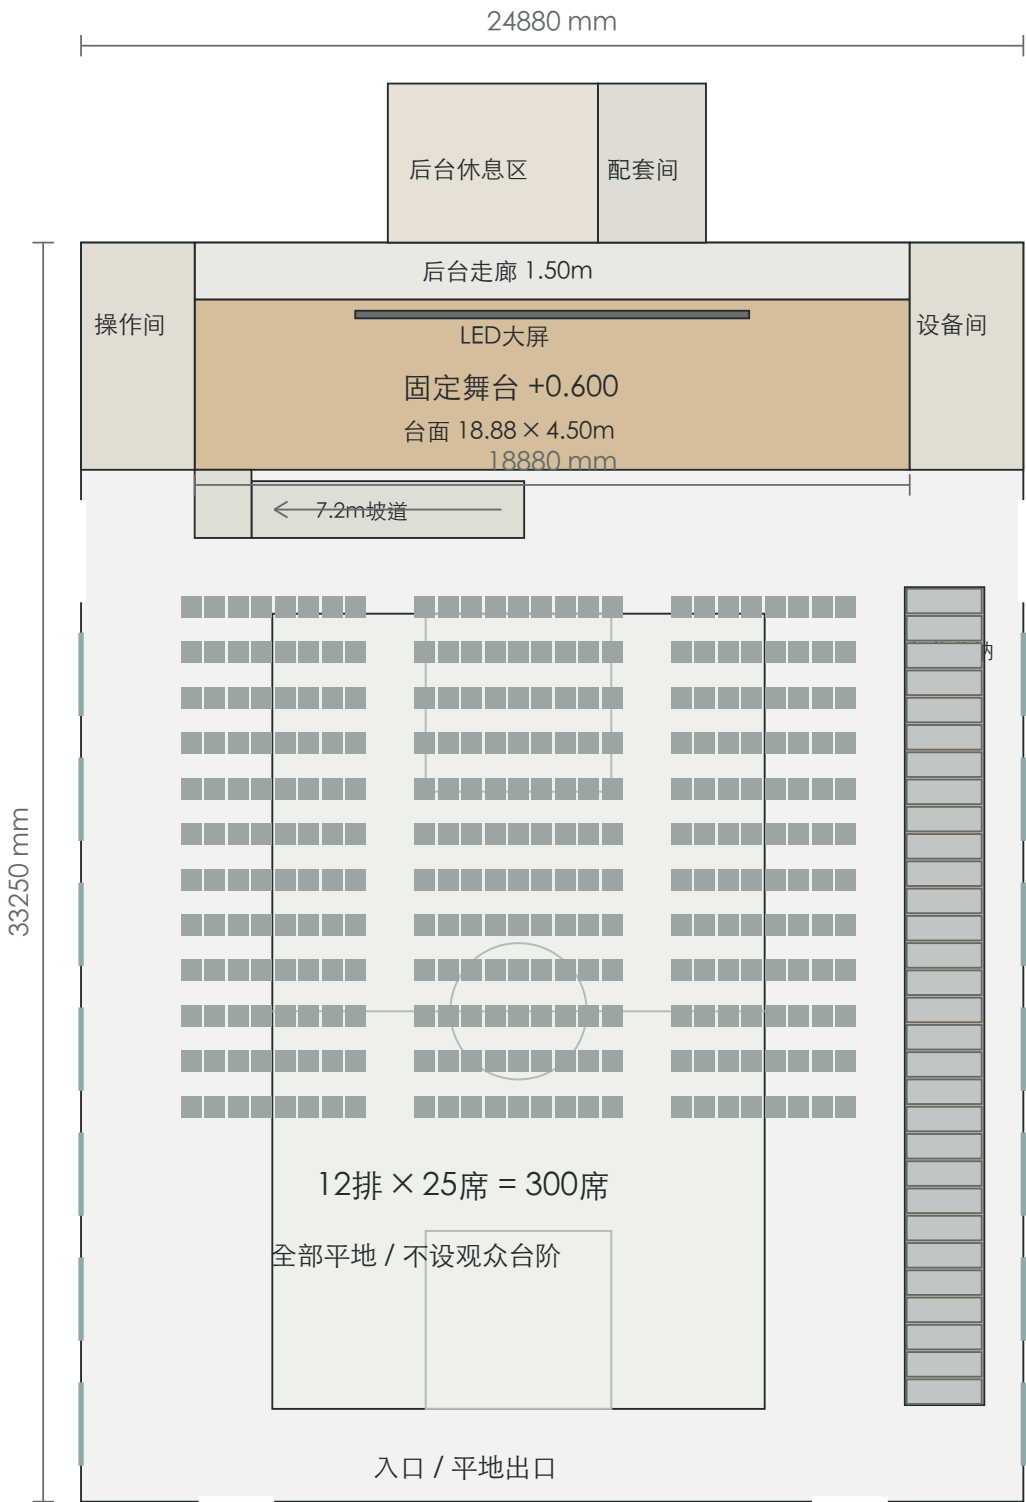

文艺演出布局 / 300席

台前与后台

固定台面宽18.88m、深4.50m、标高600mm；后台走廊深1.50m，计入前端6m区域。


演出变化

保留300席；增加浅灰侧幕、舞台重点灯光。讲台在演出状态移走，台面保持可用。

上台通道

左前侧概念坡道宽1.50m，坡段长7.20m，上端设置平台。无障碍细节、扶手和最终坡度由专业深化核定。

单位：mm / 图面按参考尺寸布置，非施工图

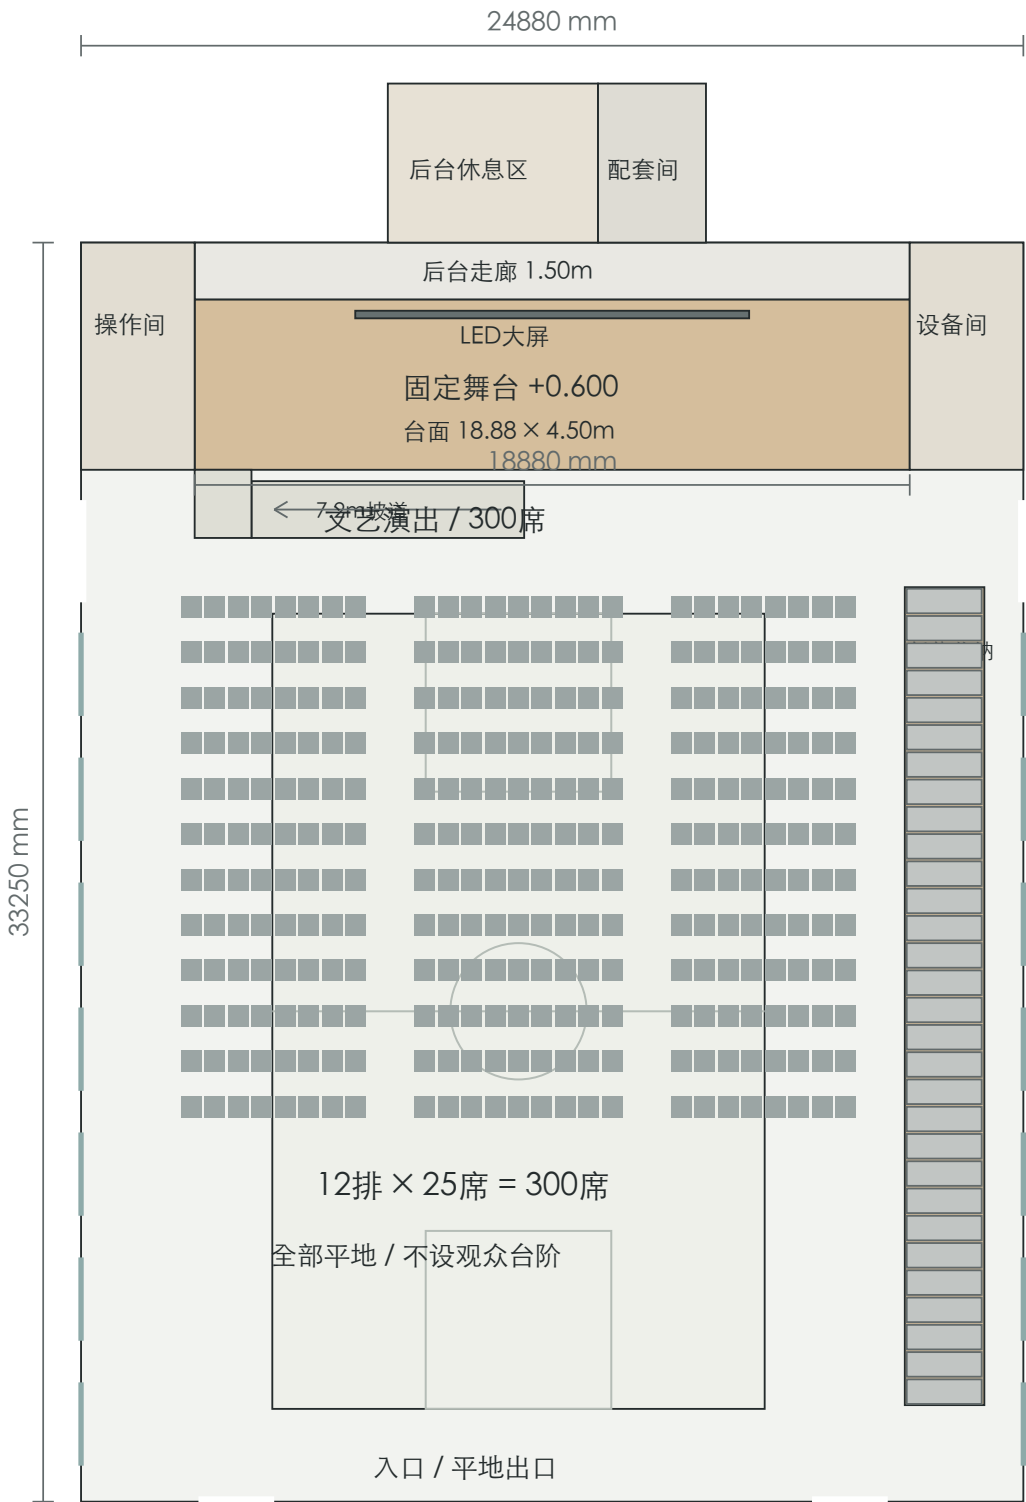

篮球活动布局 / 清空座椅

活动场地

21 × 13m，两个篮架。按学校教学、活动和非标准校内比赛设计，不按正式比赛场馆宣传。


清场方式

300把座椅折合并移至右侧低位柜。两端活动篮架就位；会议时需移至经核定的独立存放位置。

边界校核

场地至舞台前缘约2.00m（距坡道），后端至后墙约2.45m；侧向远离收纳柜与坡道。场地、篮架占地和防护缓冲仍需校方及专业人员复核。

单位：mm / 图面按参考尺寸布置，非施工图

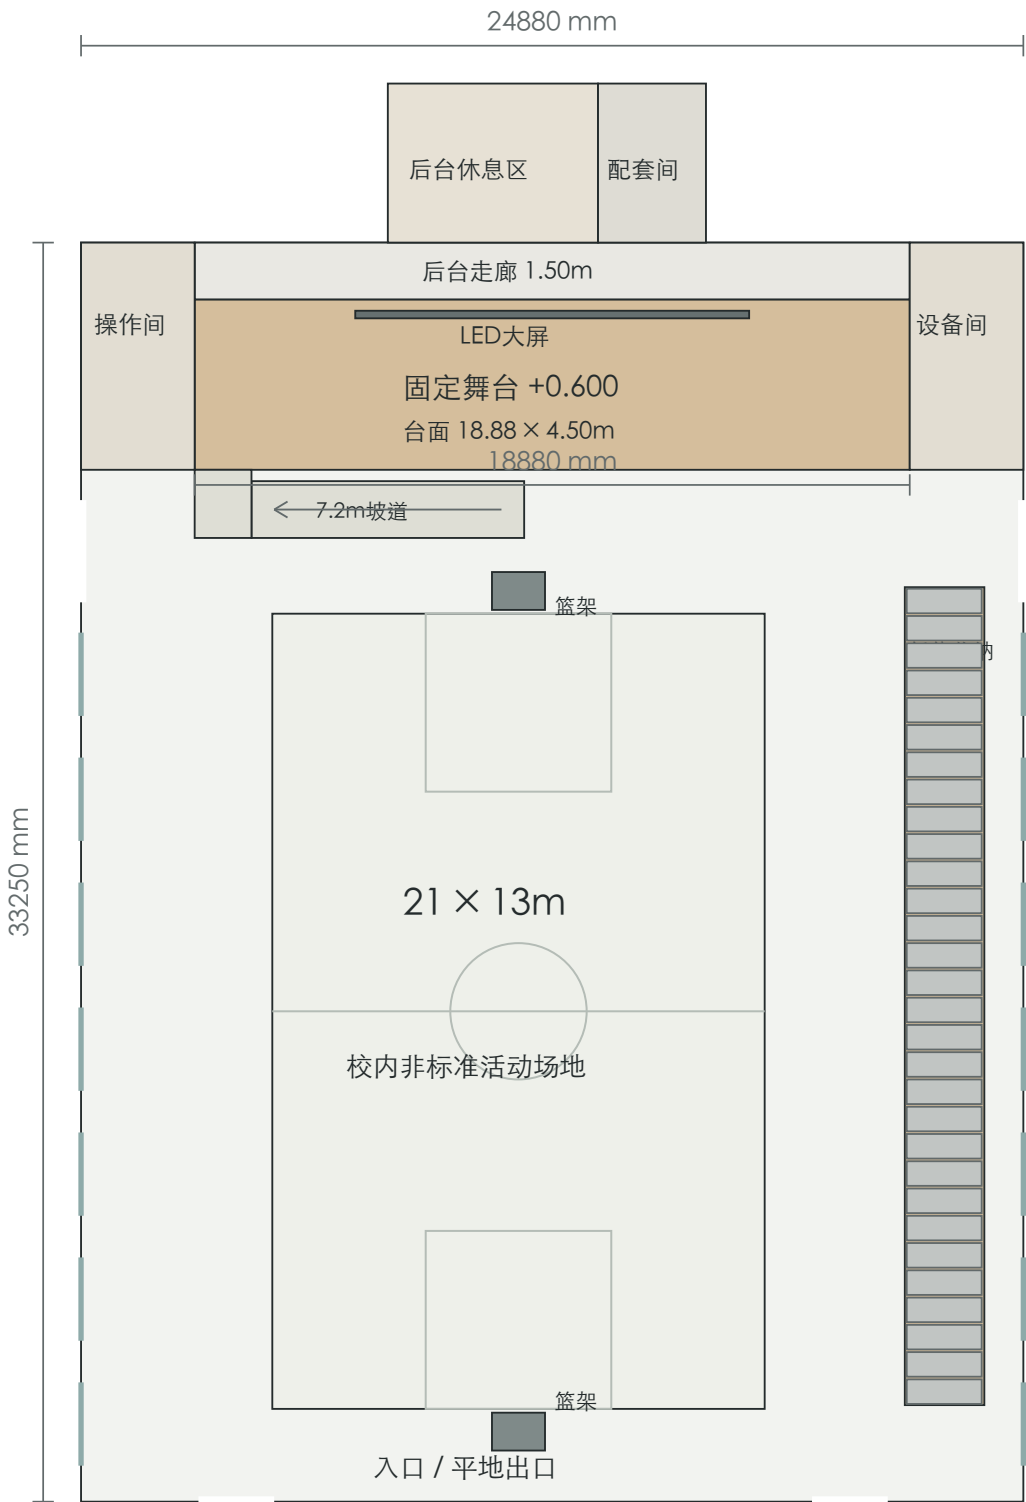

座椅集中收纳 / 平面与操作

收纳容量假设

30台推车 × 10把座椅 = 300把。收纳柜约21.60m长、2.10m深、1.45m高。柜后至窗约1.03m，留检修通行。

样机验证项

折合后沿推车长度方向套叠间距暂按150mm，宽约620mm；每车外包络约2.02 × 0.66m。此数值为设计假设，需试装10把软包扶手椅验证。

使用步骤

分区收椅 → 扶手与坐垫折合 → 每10把套叠上车 → 推入同侧低柜 → 清点300席 → 清场检查。
若样机包络超限，应先调整收纳设计再采购。

单位：mm / 图面按参考尺寸布置，非施工图

